
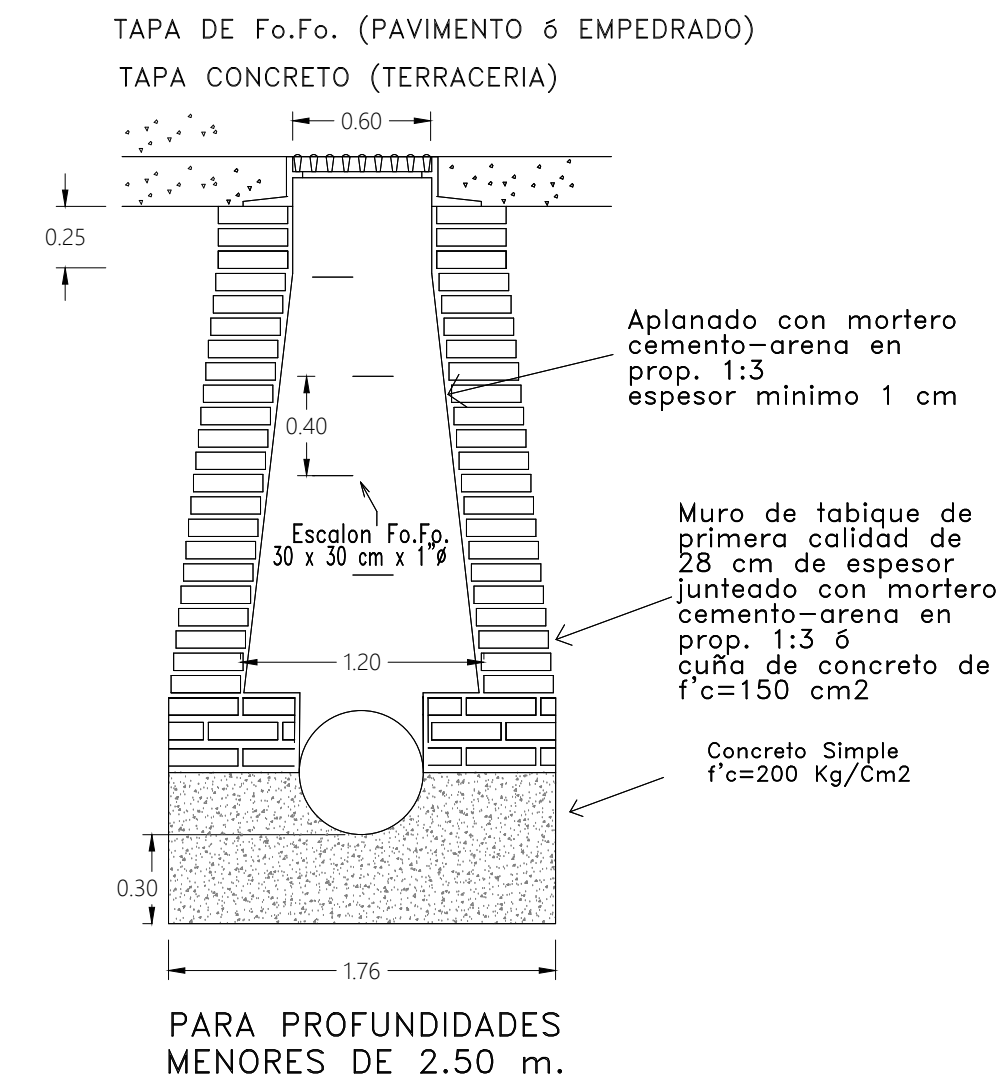
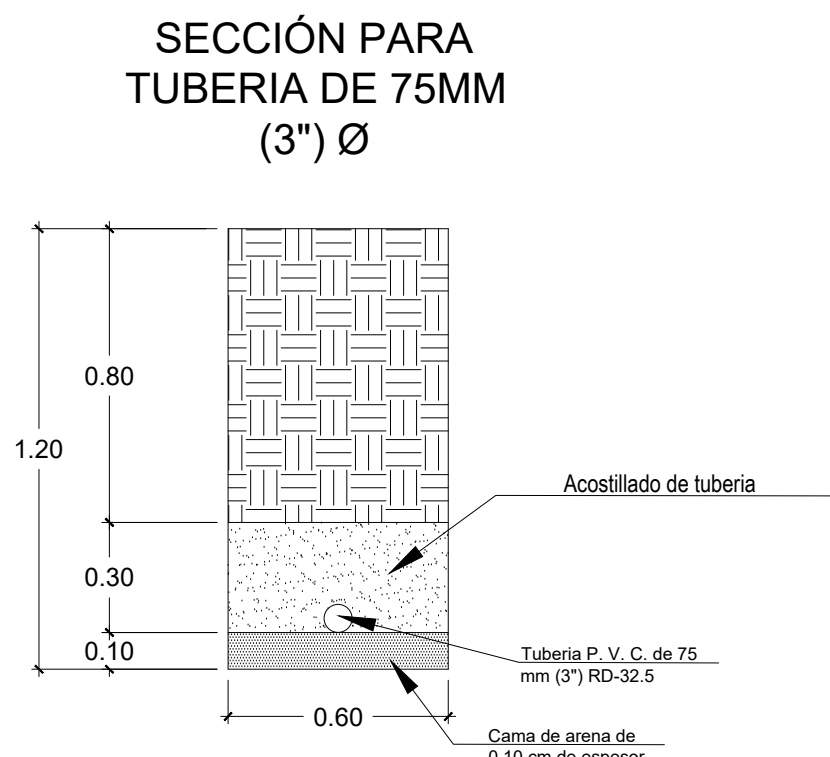
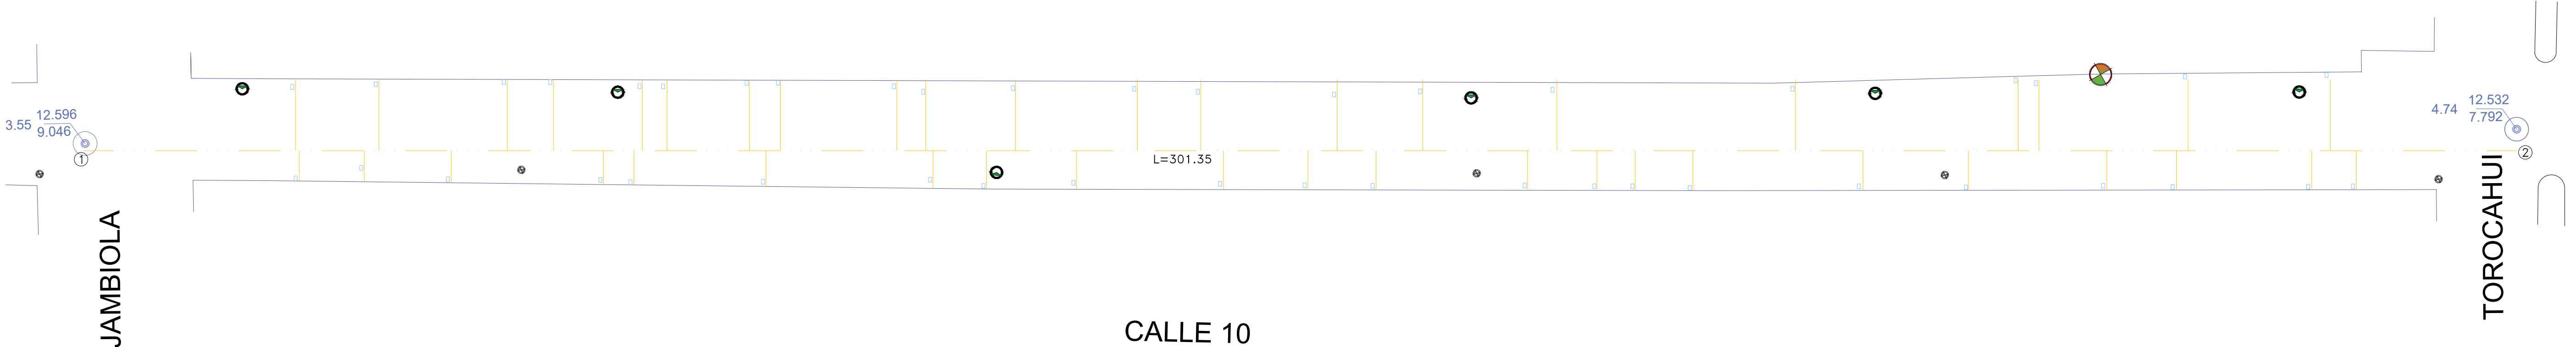


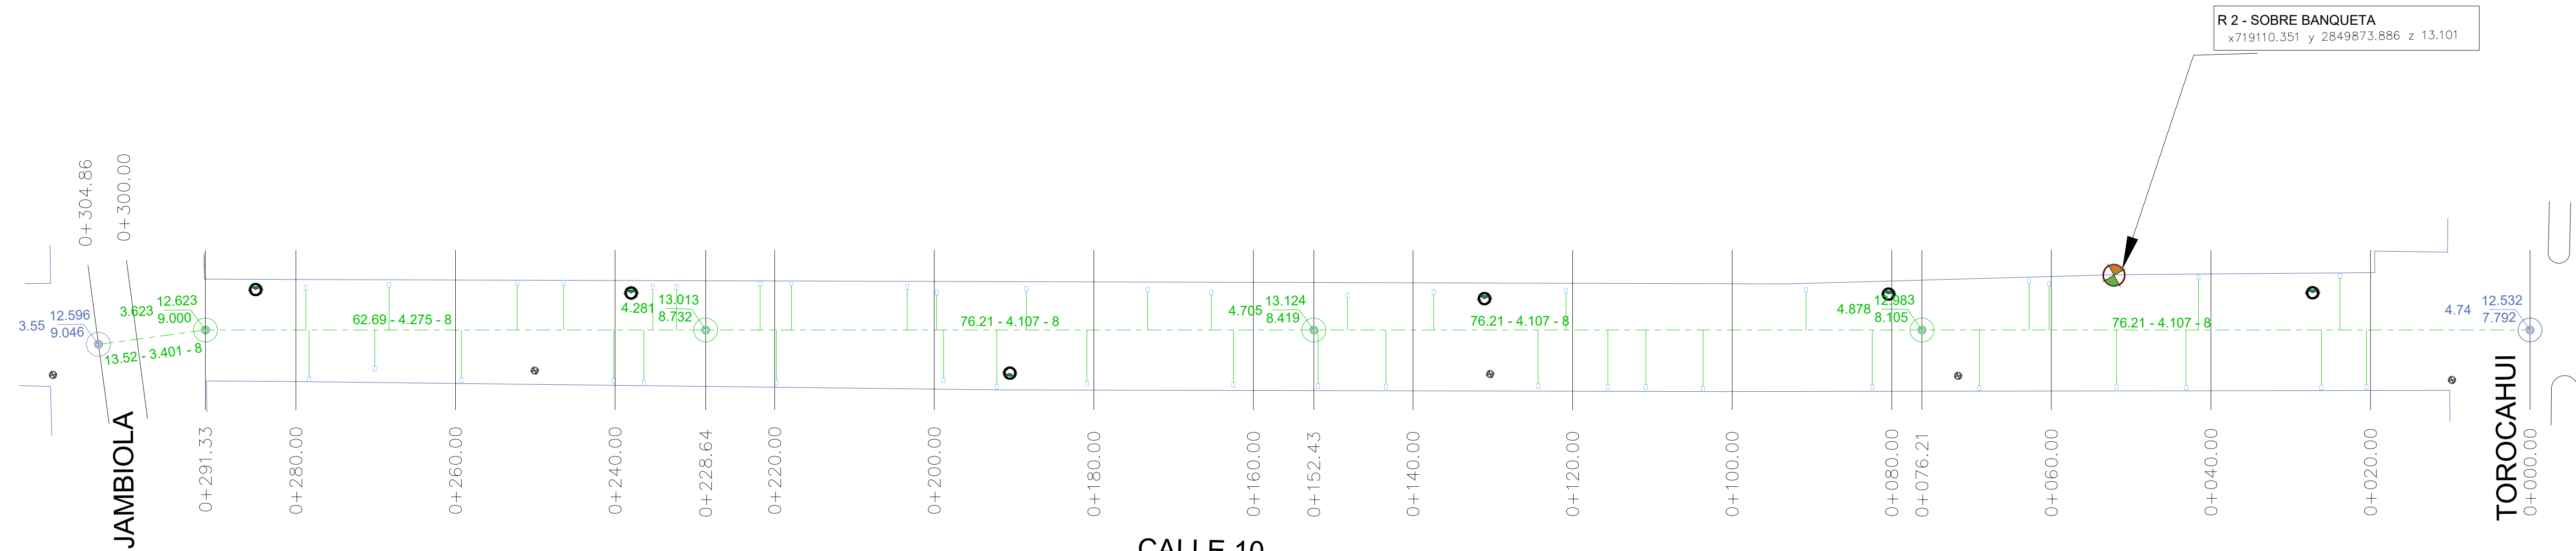

SIMBOLOGIA	
	POZO DE VISITA
	POSTE CF
	POSTE TELMEX
	R.A.N (DESCARGA)
	PROYECCION ATARGEA
	CADENAMIENTO
	LONGITUD - PENDIENTE - DIAMETRO
	LIMITE DE SOLAR
	R. P. TERRENO NATURAL
	R. T. RASANTE DE TERRENO
	P. PROFUNDIDAD DE POZO

SIMBOLOGIA	EXISTENTE	PROYECTO
TUBERIA DE P. V. C. de 75 mm (3") RD-32.5		
LONGITUD DEL TRAMO		L=37.00
NUMERO DE CRUCERO		①
TOMA DOMICILIARIA		
REPOSICION DE TOMA DOMICILIARIA		

CUADRO DE CONSTRUCCION DE EJE						
LADO		RUMBO	DISTANCIA	V	COORDENADAS	
EST	PV				X	Y
PST=0+000.00	PI=0+291.33	N 60°38'57.04" W	291.338	PI=0+291.33	719,152.4393	2,849,842.3484
PI=0+291.33	PST=0+304.86	N 68°14'51.67" W Δ = 7°35'54.63" izq	13.523	PST=0+304.86	718,885.9390	2,849,985.1494
LONGITUD = 304.861m					2,849,990.1609	

H. AYUNTAMIENTO DE JUAN JOSÉ RÍOS

DIRECCIÓN GENERAL DE OBRAS Y SERVICIOS PÚBLICOS

PRESIDENTE MUNICIPAL:
C. EVANGELINA LLANES CARREÓN
DIRECTOR GENERAL DE OBRAS Y SERVICIOS PÚBLICOS:
ARQ. GABRIELA CERVANTES CASTRO

LEVANTÓ:

DIBUJÓ:

FECHA:
ABRIL/2026

ESCALA:
S/E

ORIENTACION:

LOCALIZACIÓN:

CONTENIDO:
PROYECTO GENERAL

CONTENIDO:
REHABILITACION DE RED DE DRENAJE SANITARIO Y LINEA DE AGUA POTABLE EN CALLE 10 ENTRE AV. JAMBIOLA Y AV. TOROCAHUI, EN LA LOCALIDAD DE JUAN JOSE RIOS, MUNICIPIO DE JUAN JOSE RIOS, ESTADO DE SINALOA.

LOCALIDAD:
JUAN JOSE RIOS, SINALOA